Planche 4

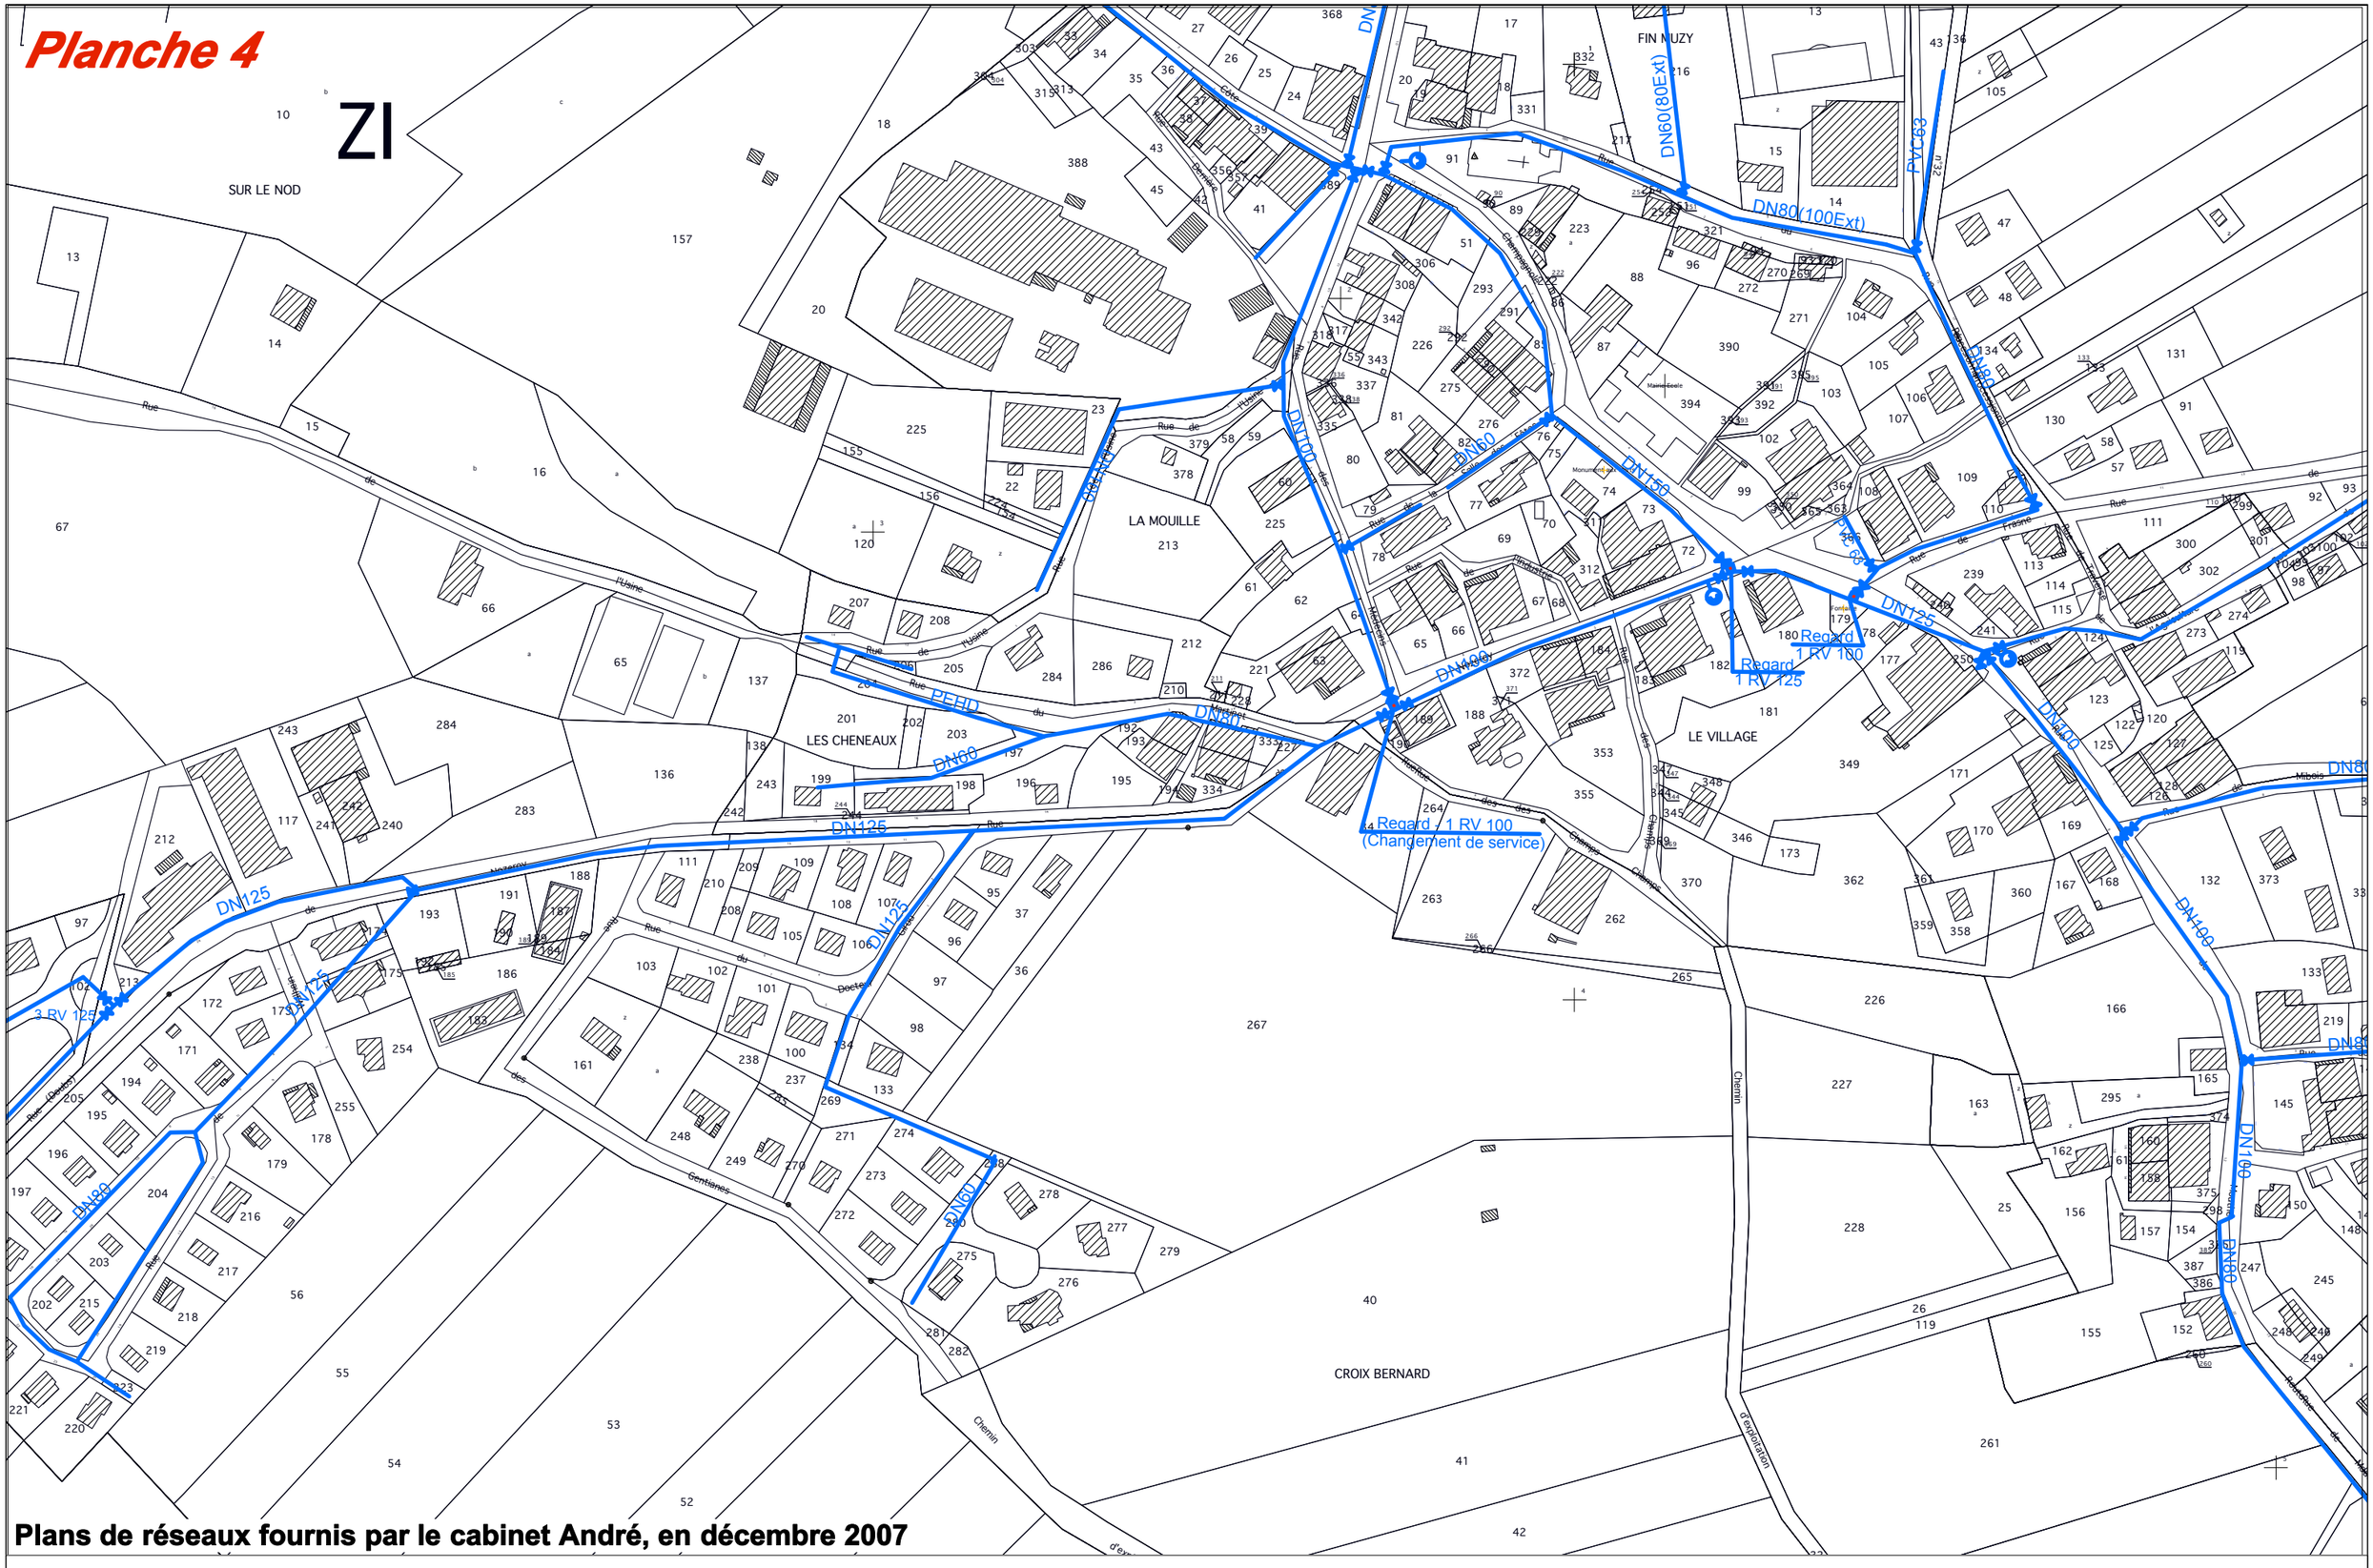

Plans de réseaux fournis par le cabinet André, en décembre 2007

Mignovillard - Révision PLU - Annexes Sanitaires - Réseaux Eau Potable - 1/2500°