


Planche 1

- Réseaux Eaux Pluviales
- Réseaux Eaux Usées
- Réseaux Unitaires

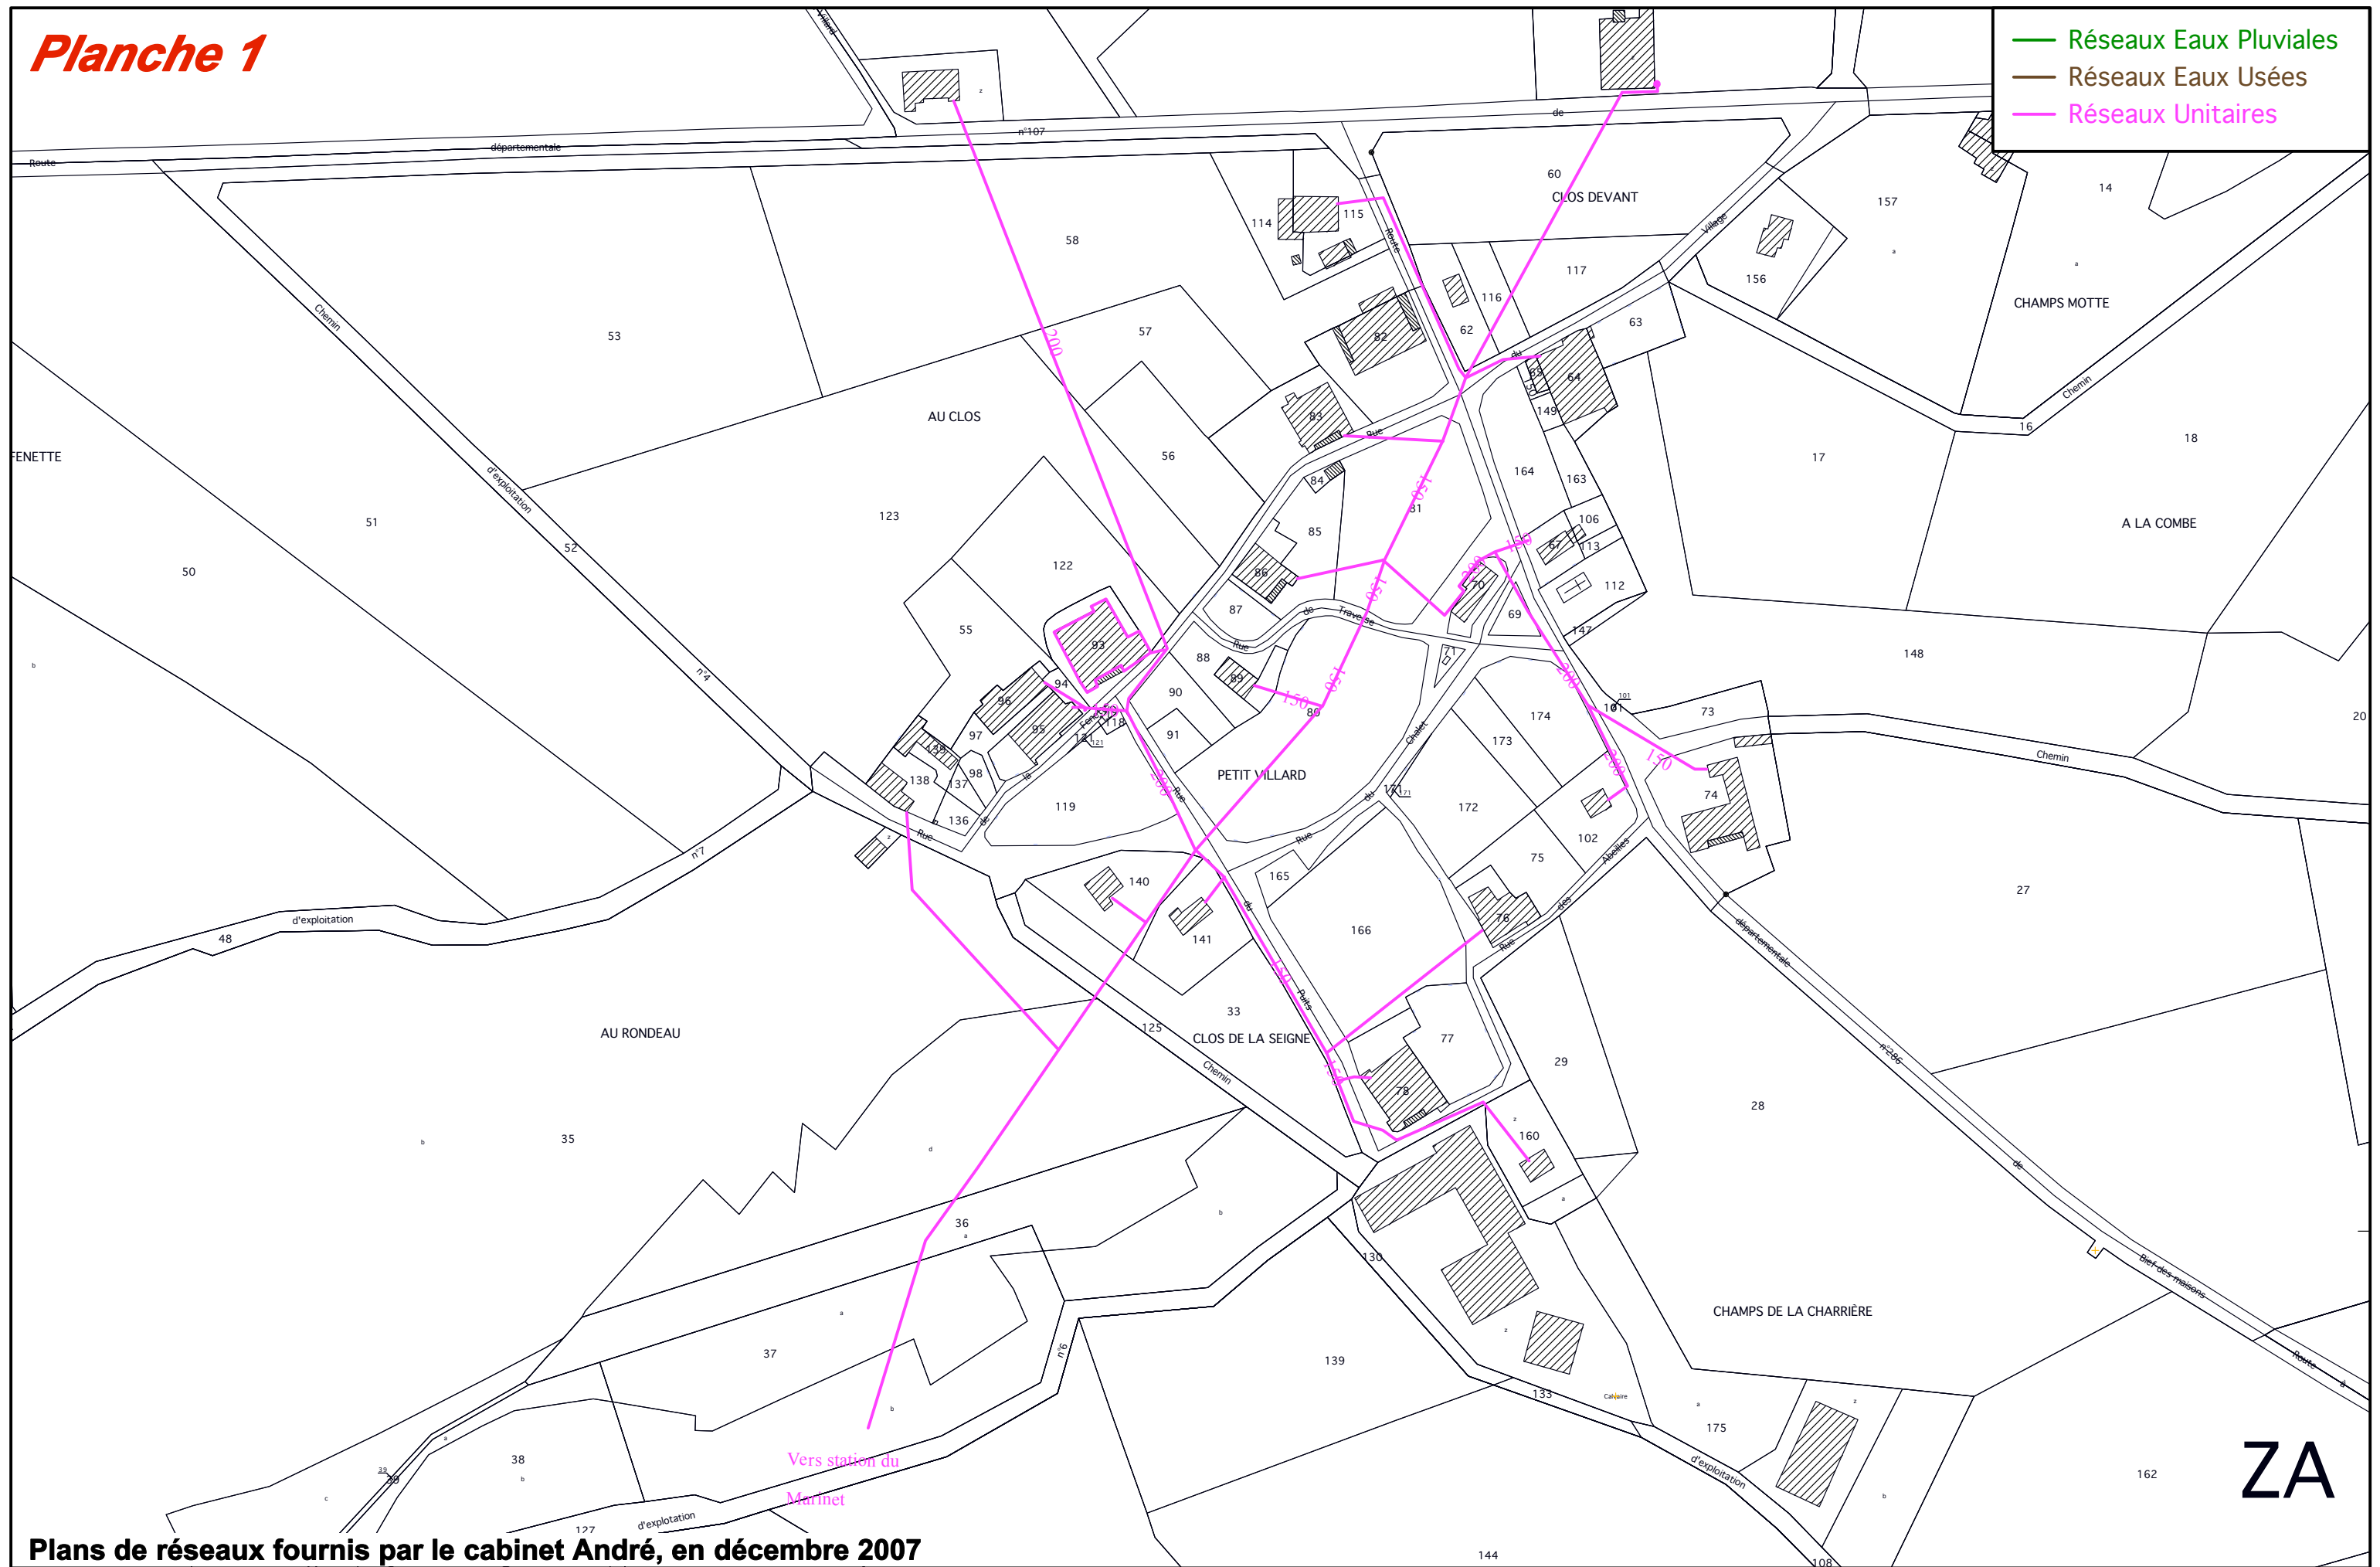

Plans de réseaux fournis par le cabinet André, en décembre 2007

Mignovillard - Révision PLU - Annexes Sanitaires - Réseaux d'Assainissement - 1/2500°

ZA