


Planche 3

SUR LE NOD

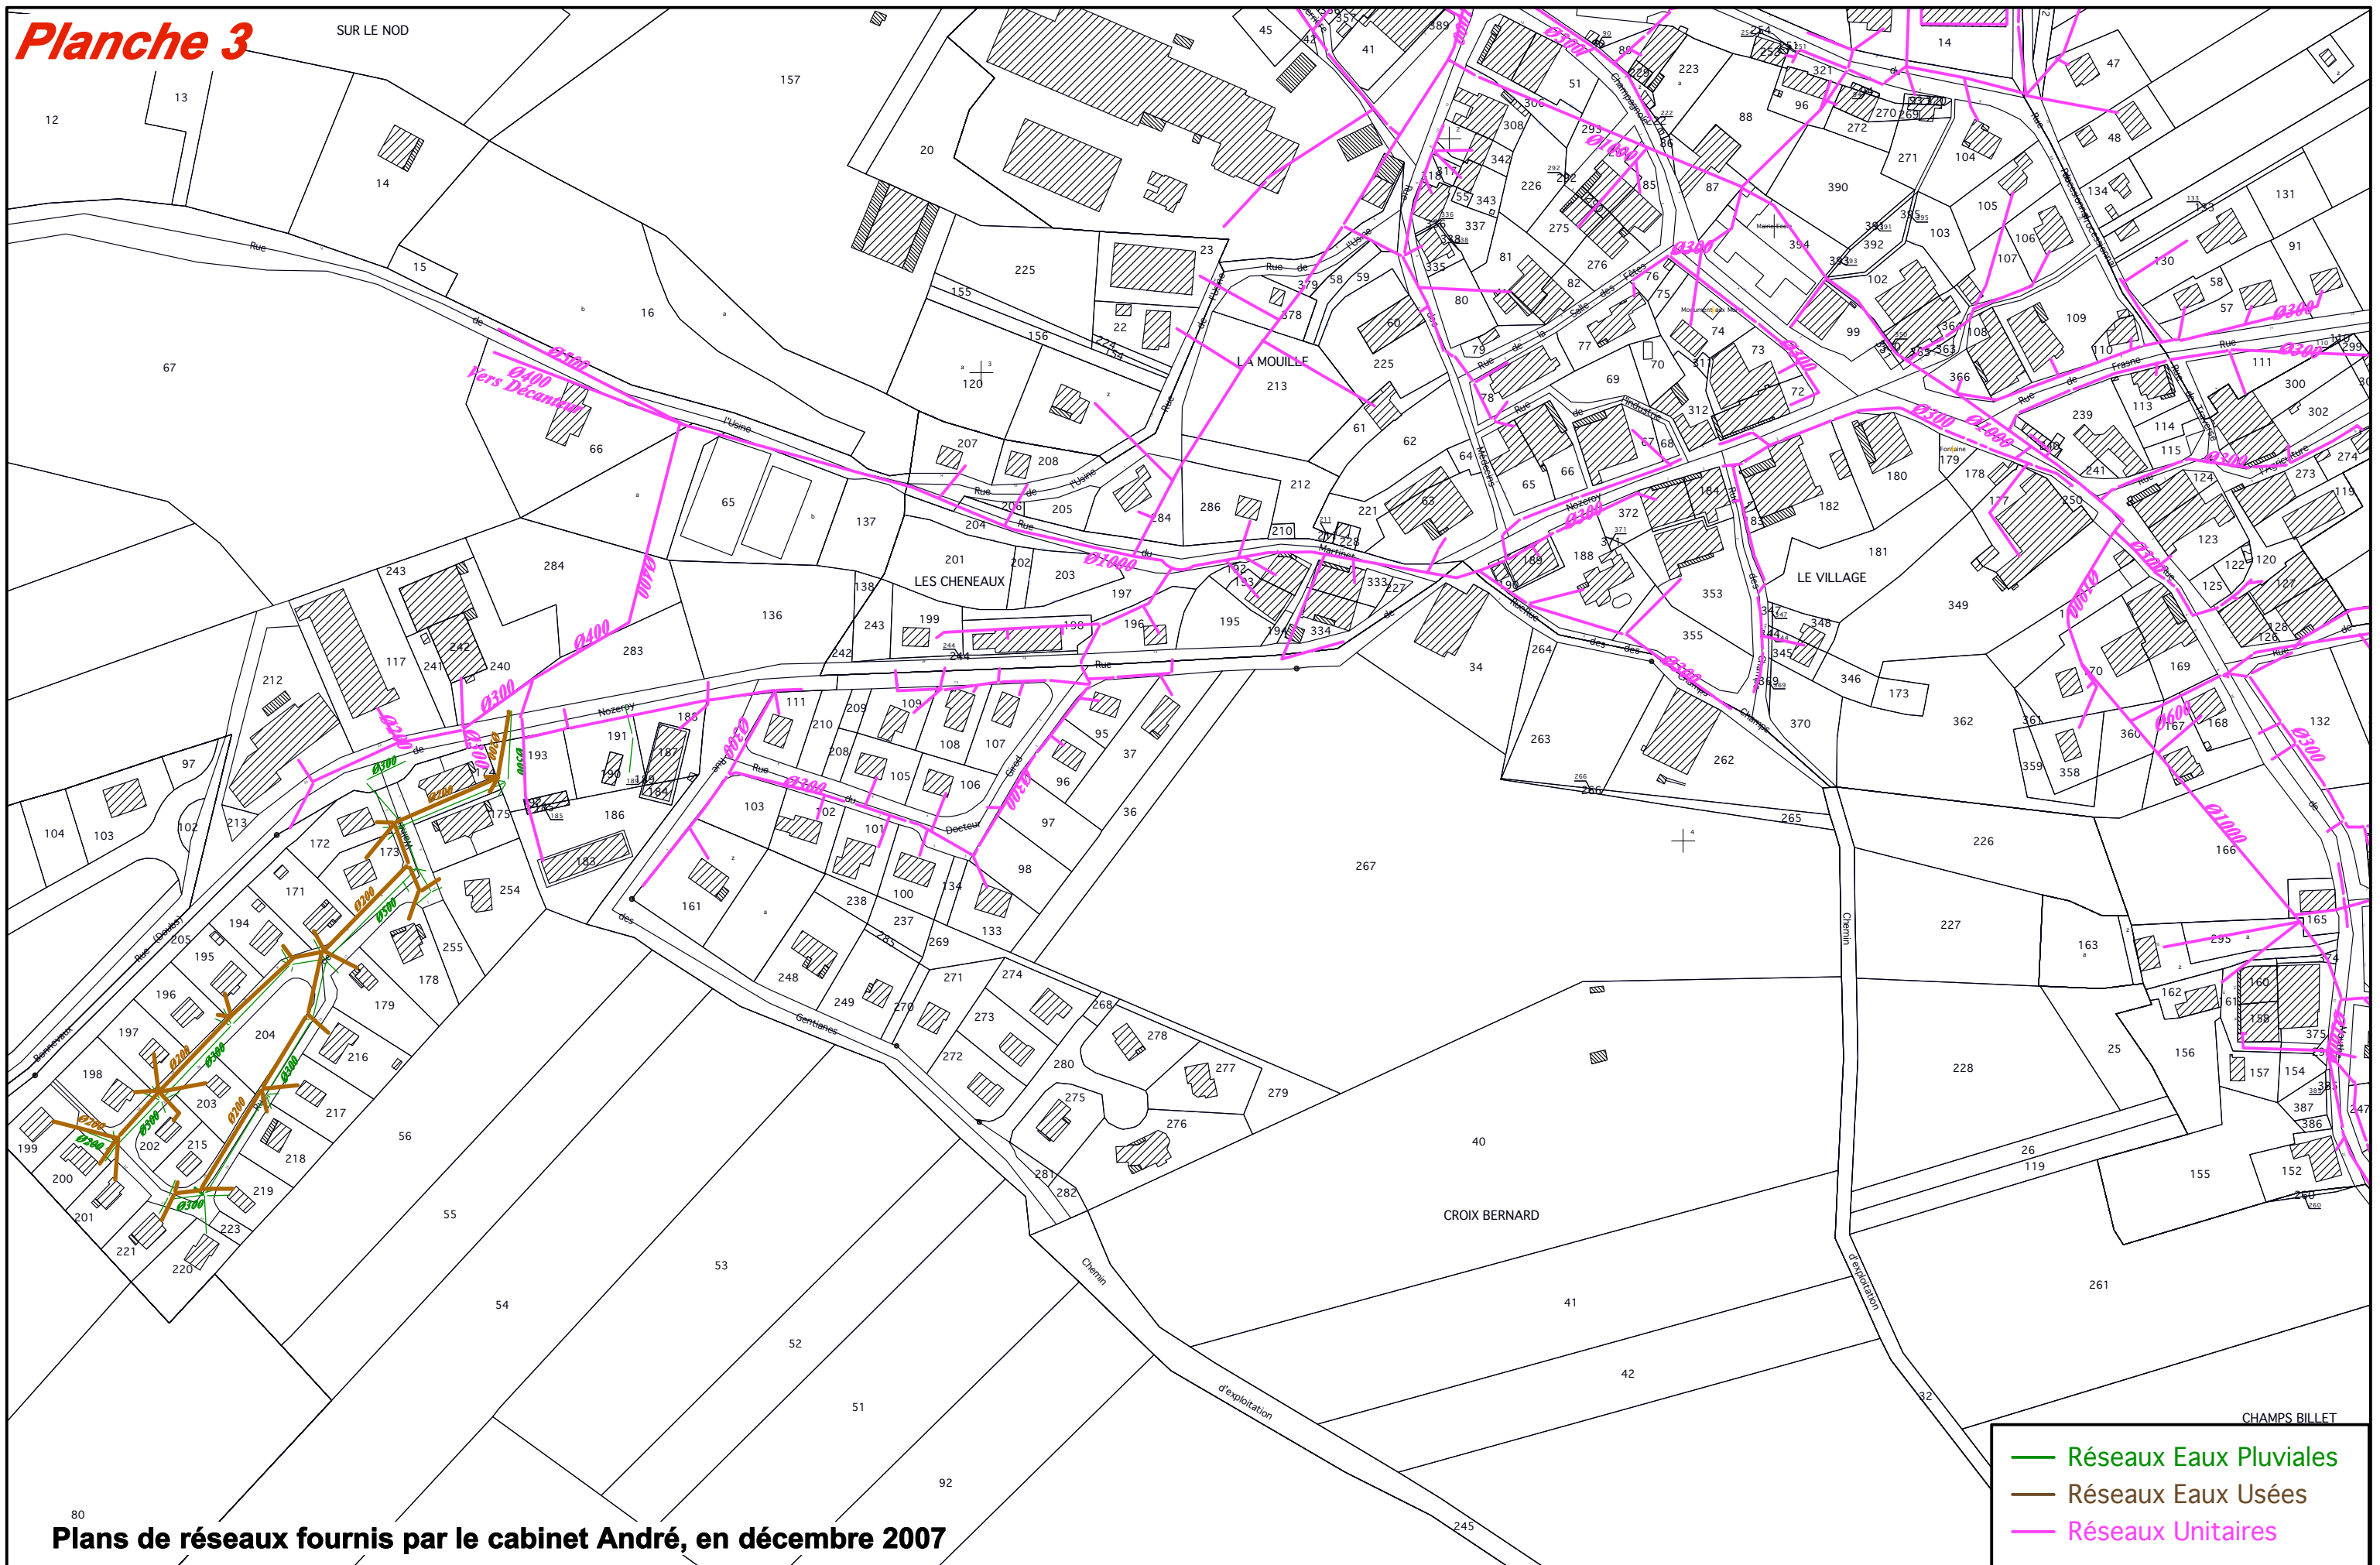

Plans de réseaux fournis par le cabinet André, en décembre 2007

- Réseaux Eaux Pluviales
- Réseaux Eaux Usées
- Réseaux Unitaires

Mignovillard - Révision PLU - Annexes Sanitaires - Réseaux d'assainissement - 1/2500°